


SO 21-19-02 OLOMOUC-ŠTĚPÁNOV, MOST V KM 80,188

NOVÝSTAV - POHLED Z LEVA TRATI C-C 1:50

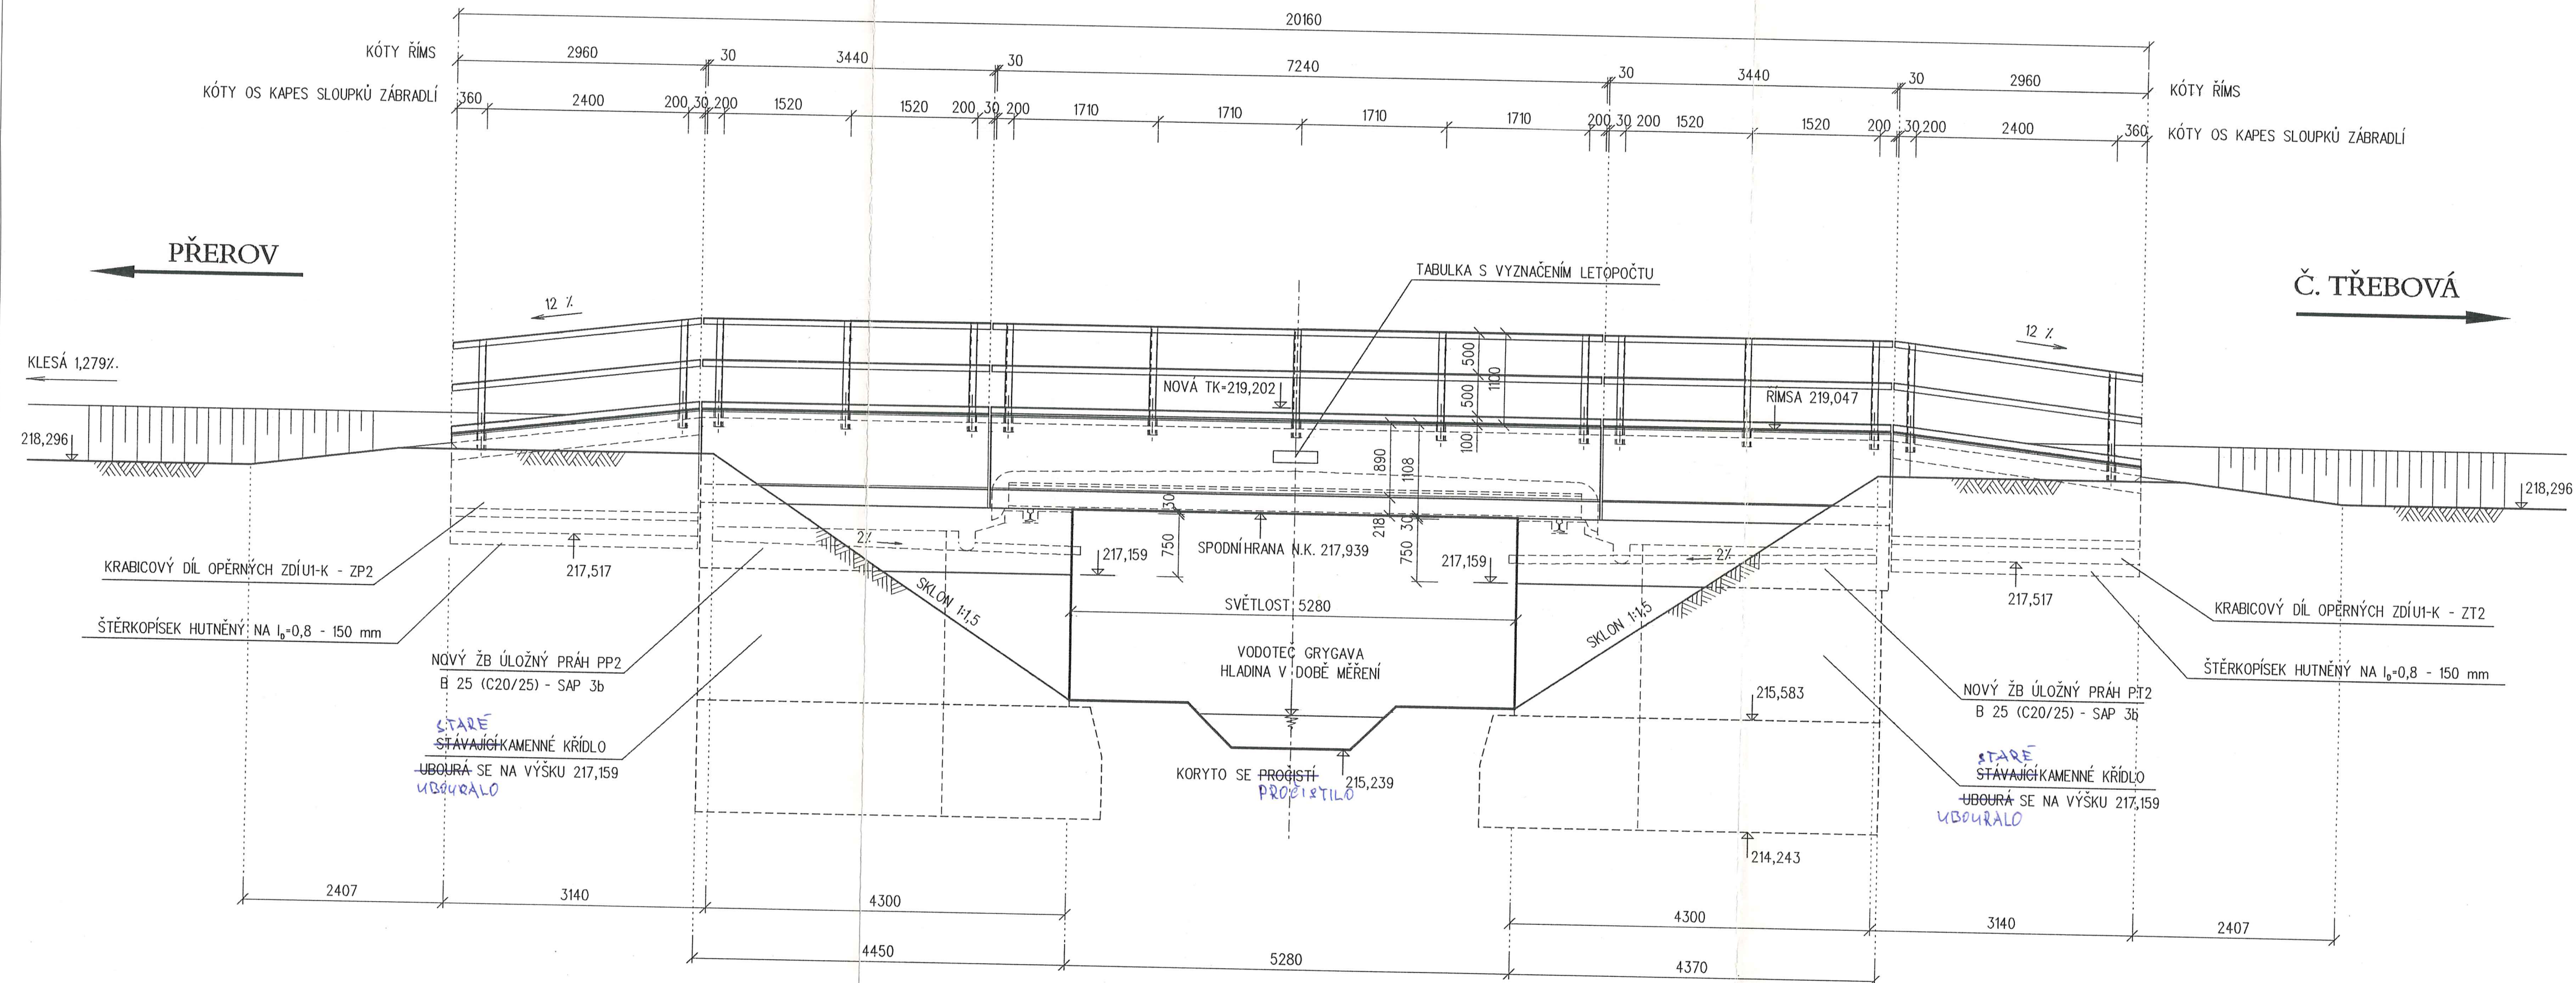

Správa železniční dopravní cesty,
státní organizace
Stavební správa Olomouc
772 58 Olomouc, Nerudova 1
DIČ: CZ70994234
(18)

DOUMENTACE
SKUTEČNÉHO
PROVEDENÍ
STAVBY

SKANSKA Skanska DS a.s.
Bohunická 133/50
619 00 Brno
IČ: 26 27 13 03
DIČ: CZ26271303

7607

13

MCO MORAVIA CONSULT Olomouc a.s.
LEGIONÁŘSKÁ 8, 772 00 Olomouc
tel.: (068) 55 70 444
fax: (068) 55 70 412
ČD (950) 5291, 5388
http://www.moravia.cz

OBJEDNATEL	České dráhy s.o., Divize dopravní cesty, o.z.	
ODPOVĚDNÝ PROJEKTANT STAVBY	ING. PAVEL KUČERA	ŘEDITEL MCO a.s. ING. VÁCLAV KRATOCHVÍL
ODPOVĚDNÝ PROJ. OBJ., PS	ING. JIŘÍ BOROVÍČKA	ING. VÁCLAV KRATOCHVÍL
ING. JIŘÍ BOROVÍČKA	ING. JIŘÍ BOROVÍČKA	KONTROLOVAL ING. LADISLAV DORAZIL
KRAJ: OLOMOUCKÝ	ORÚ: OLOMOUC	OÚ: OLOMOUC
ČD DDC, Modernizace traťového úseku Olomouc - Červenka SO 21-19-02 Olomouc - Štěpánov, most v km 80,188		ÚČEL dPSŘ
NOVÝ STAV - POHLED Z LEVA TRATI C-C		DATUM LISTOPAD 2001
E.2.		FORMÁT 4 x A 4
PŘÍLOHA 4.4.		MĚŘÍTKO 1: 50