


SO 190 SITUACE DOPRAVNÍHO ZNAČENÍ  
km 47,000 - 47,600  
M 1 : 500

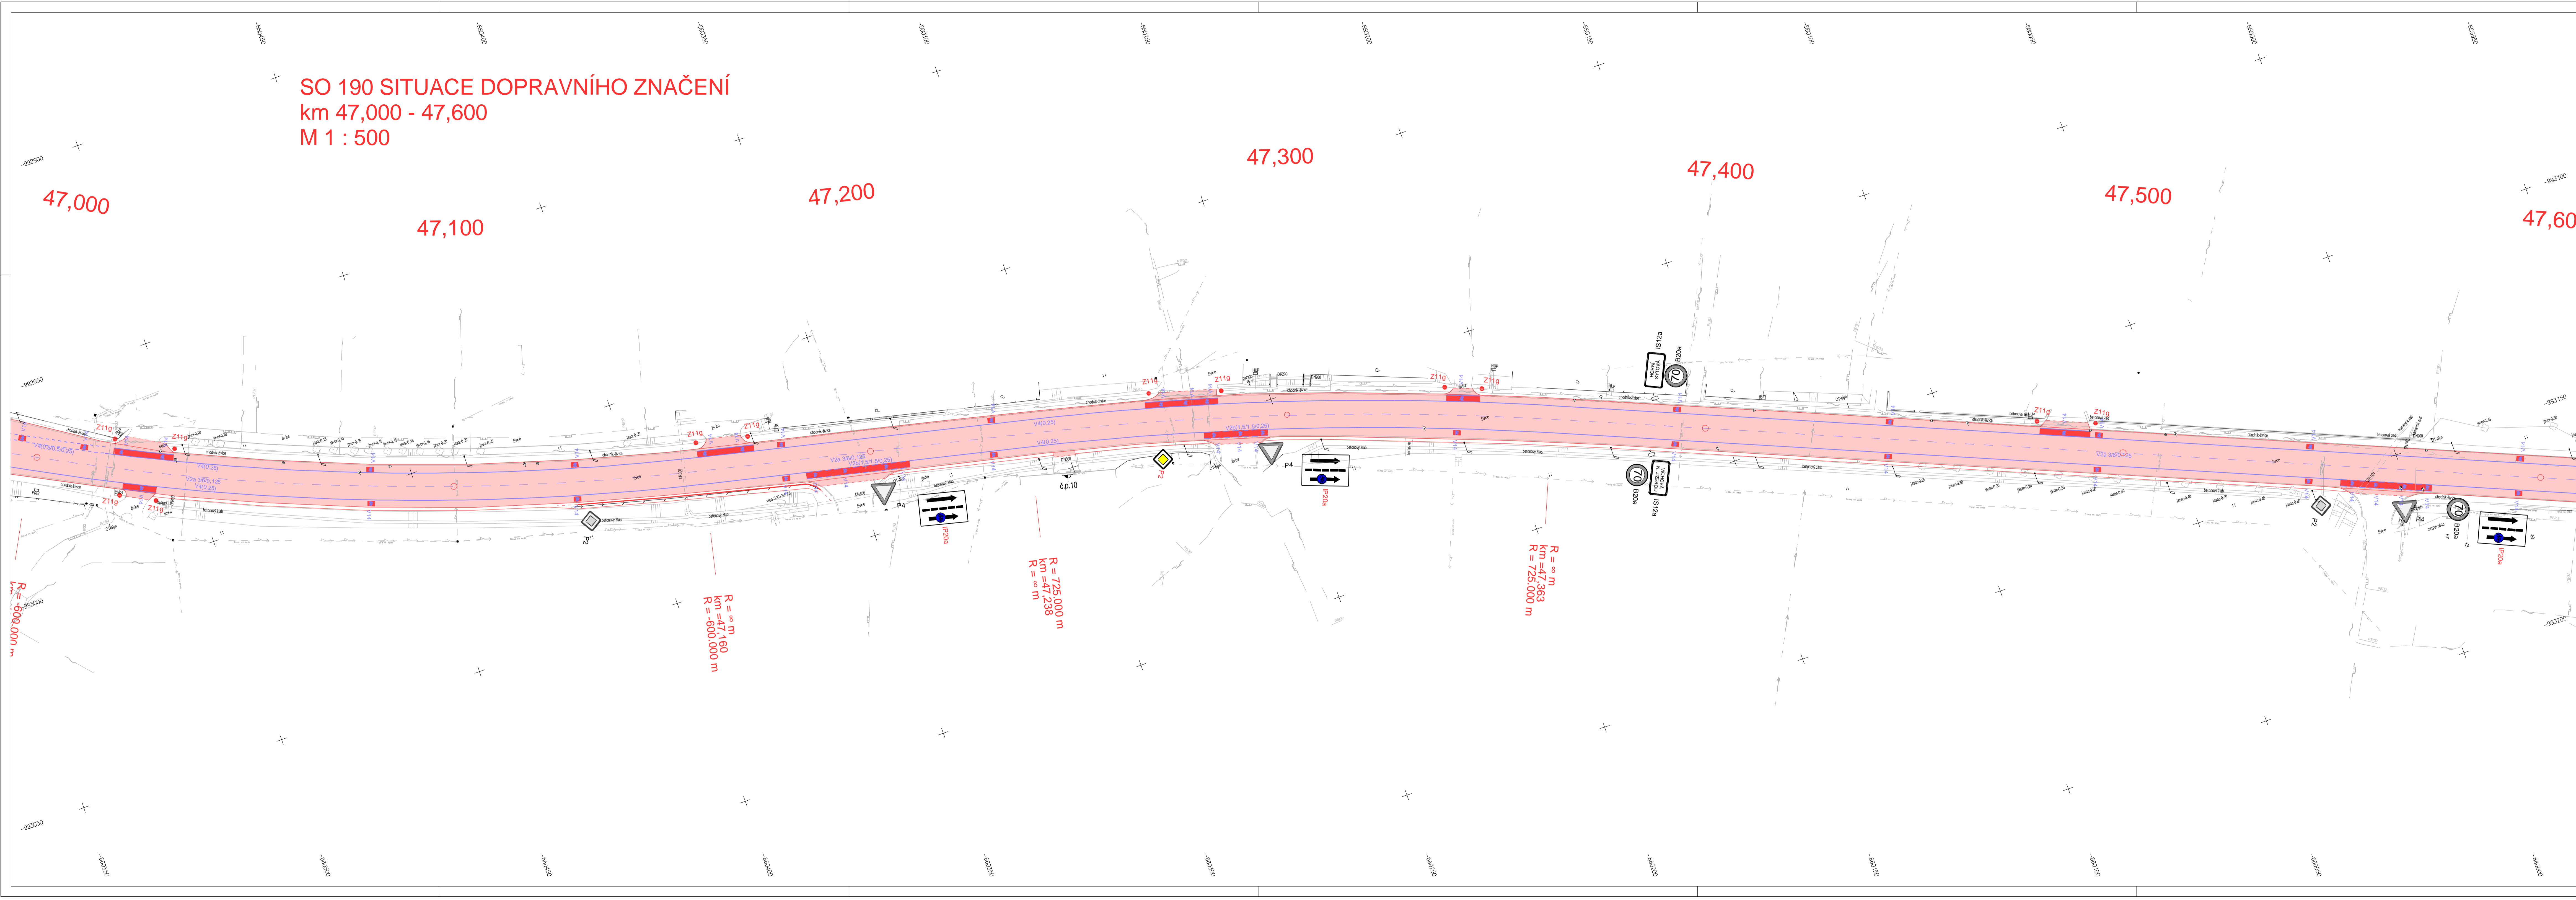


SOUŘADNICOVÝ SYSTÉM : S-JTSK  
VÝŠKOVÝ SYSTÉM : Bpv

**SO 190 DOPRAVNÍ ZNAČENÍ**

Objednatel:  
 **Ředitelství silnic a dálnic ČR**  
 Na Pankráci 56, 145 05 Praha 4  
**RSD ČR SPRÁVA Liberec**  
 Zeyerova 1310, 460 55 Liberec

Zhotovitel PDPS:  
 **Valbek, spol. s r.o.**  
 Vaňurova 505/17  
 460 02 Liberec 3

	Vypracoval: A.LANDOVÁ Zodp. projektant: A.LANDOVÁ Tech. kontrola: ING.M.HANŽL Akce: SILNICE V14 HORNÍ SYTOVÁ - HRABAČOV	Zak. číslo: 15-LD4-025 Datum: 06/2016 Stupeň: PDPS Počet formátů: 14x A4 Měřítko: 1:500 Č. přílohy: Pare	
	Zhotovitel: Valbek, spol. s r.o. Vaňurova 505/17 460 02 Liberec 3	Příloha: SITUACE DOPRAVNÍHO ZNAČENÍ km 47,000 - 47,600	<b>2.3</b>