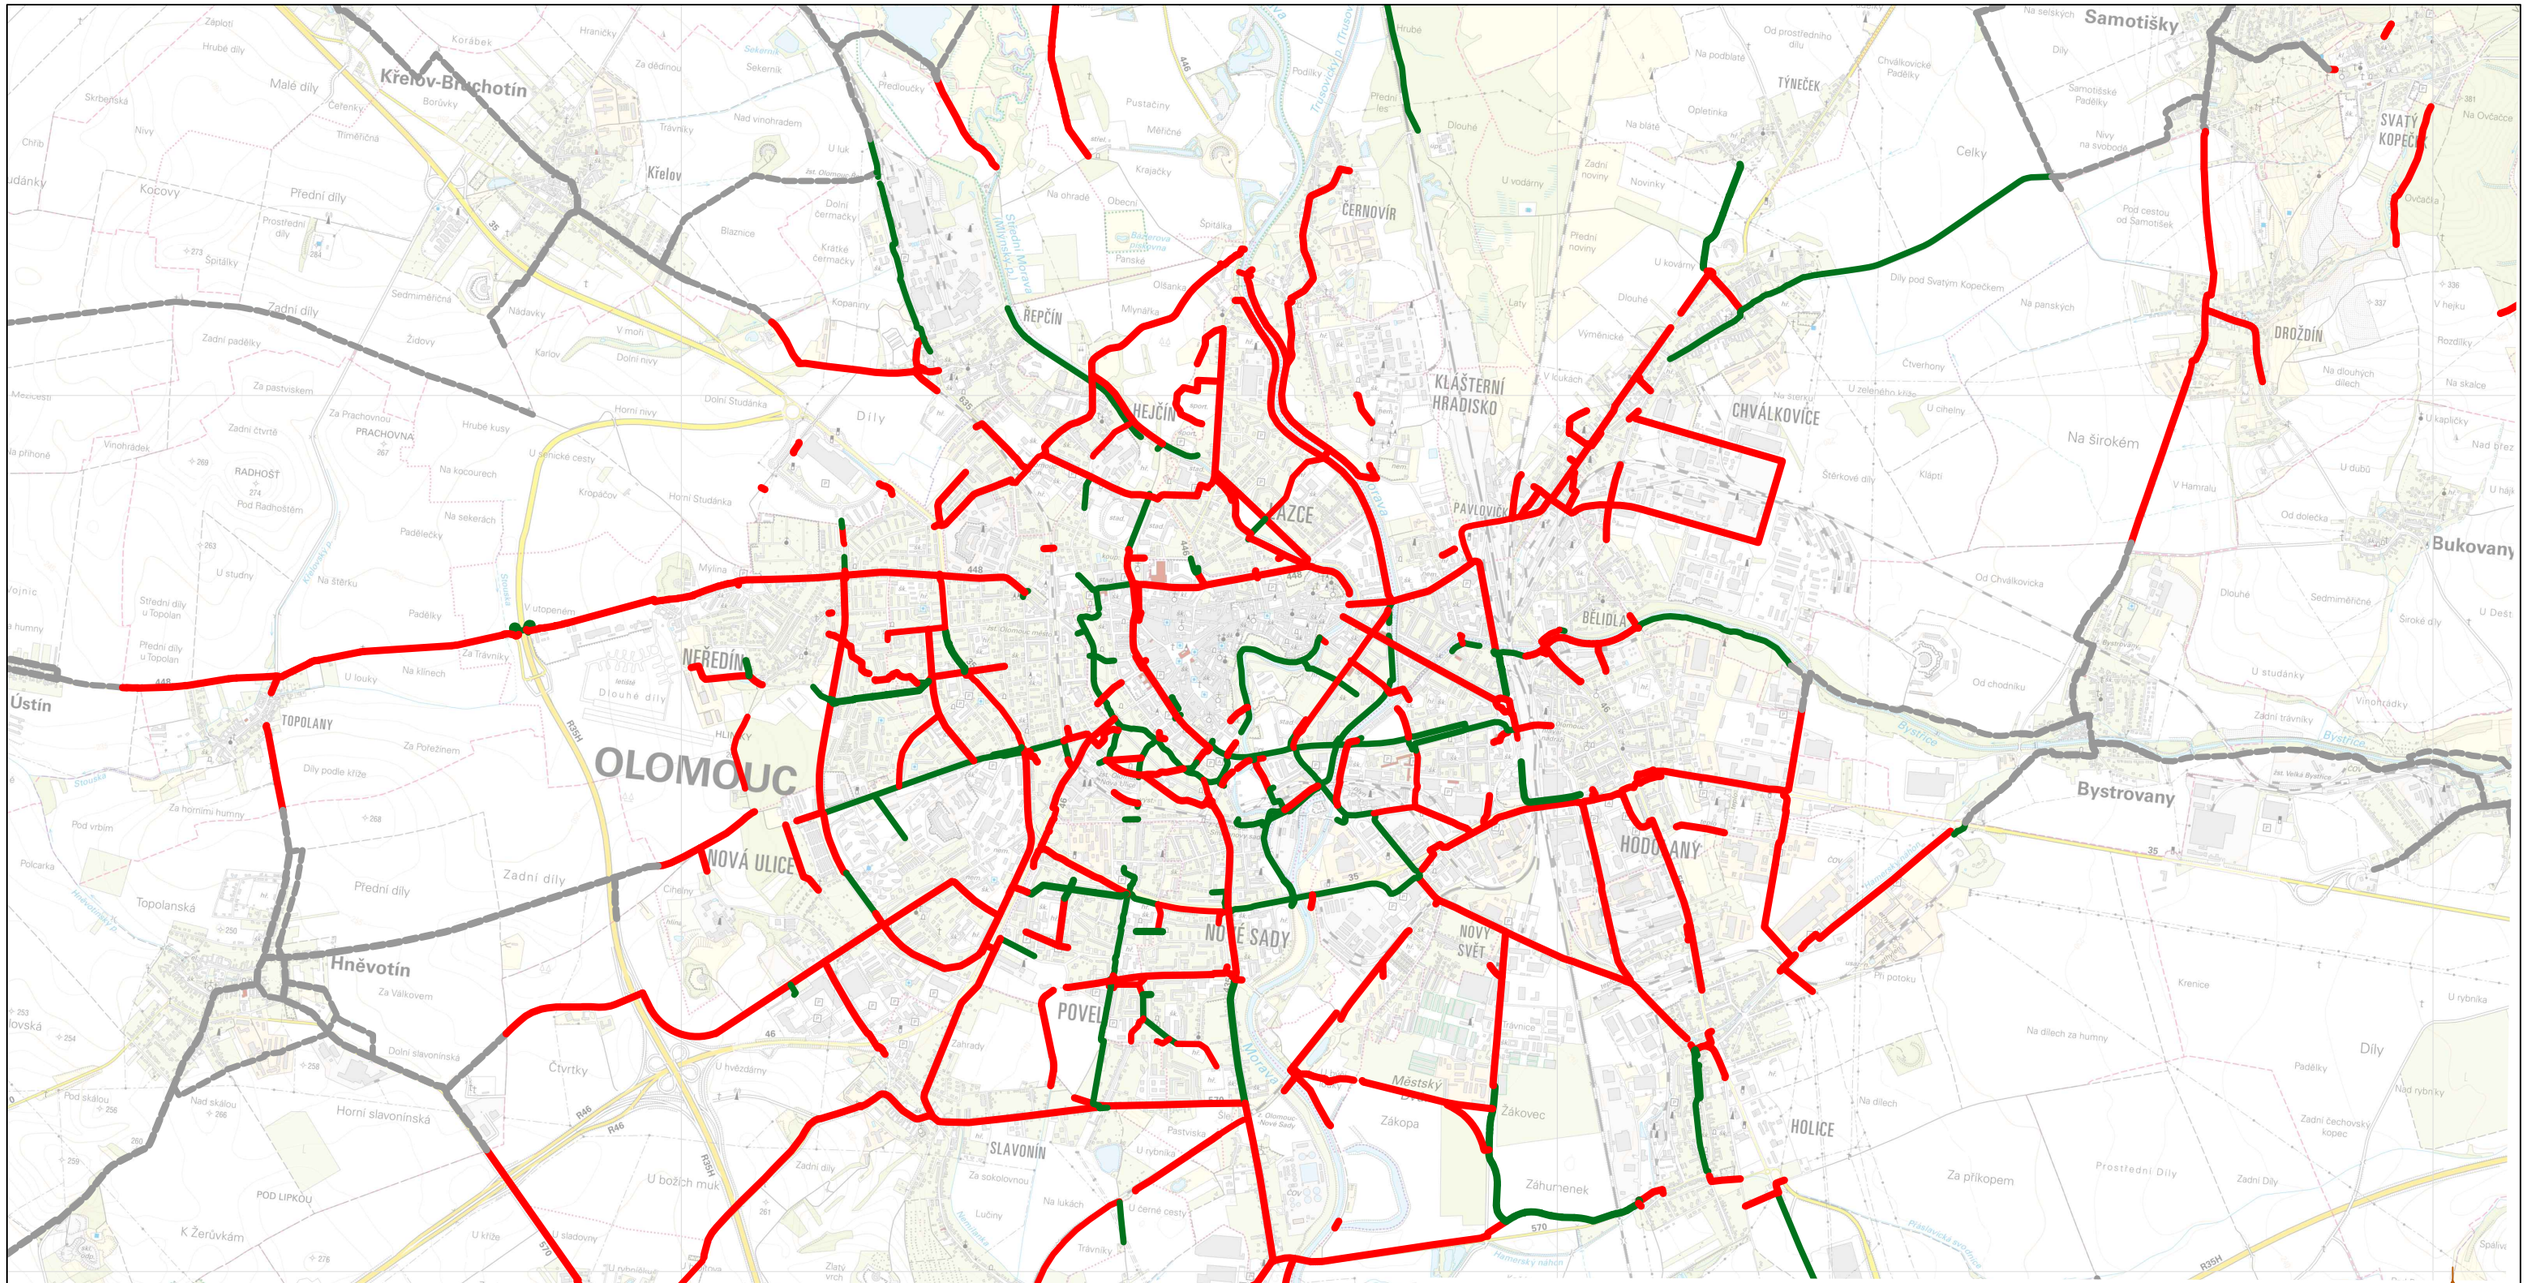

LEGENDA

- NÁVRH CYKLOSTEZEK / CYKLOTRAS
- ZREALIZOVANÉ CYKLOSTEZKY / CYKLOTRASY
- CYKLISTICKÁ KOMUNIKACE MIMO ÚZEMÍ STATUTÁRNÍHO MĚSTA OLOMOUCE

S

VEDOUCÍ PROJEKTU	ZODPOVĚDNÝ PROJEKTANT	VYPRACOVAL	Ing. Linda Smítalová, IČO 74276361 Hviezdoslavova 114/1 Olomouc-Nemilany +420 777 829 795 smitalova@atelis.eu www.atelis.eu
Ing. Petr SMÍTAL	Ing. Linda SMÍTALOVÁ ČKAIT 1201908	Ing. Petr SMÍTAL	
STAVEBNÍK Statutární město OLOMOUC			
KRAJ OLOMOUCKÝ	MÍSTO OLOMOUC		ZAKÁZKOVÉ ČÍSLO 2017026
AKCE			FORMÁT 2 x A4
MAPA ZREALIZOVANÝCH A PLÁNOVANÝCH CYKLOSTEZEK / CYKLOPRUHŮ			DATUM 11/2017
			STUPEŇ KONCEPCE
			MĚŘÍTKO 1:35 000
PŘEHLEDNÁ MAPA			ČÍSLO PŘÍLOHY II. / ČÍSLO SOUPRAVY