



SO 190 SITUACE DOPRAVNÍHO ZNAČENÍ
 km 46,500 - 47,000
 M 1 : 500

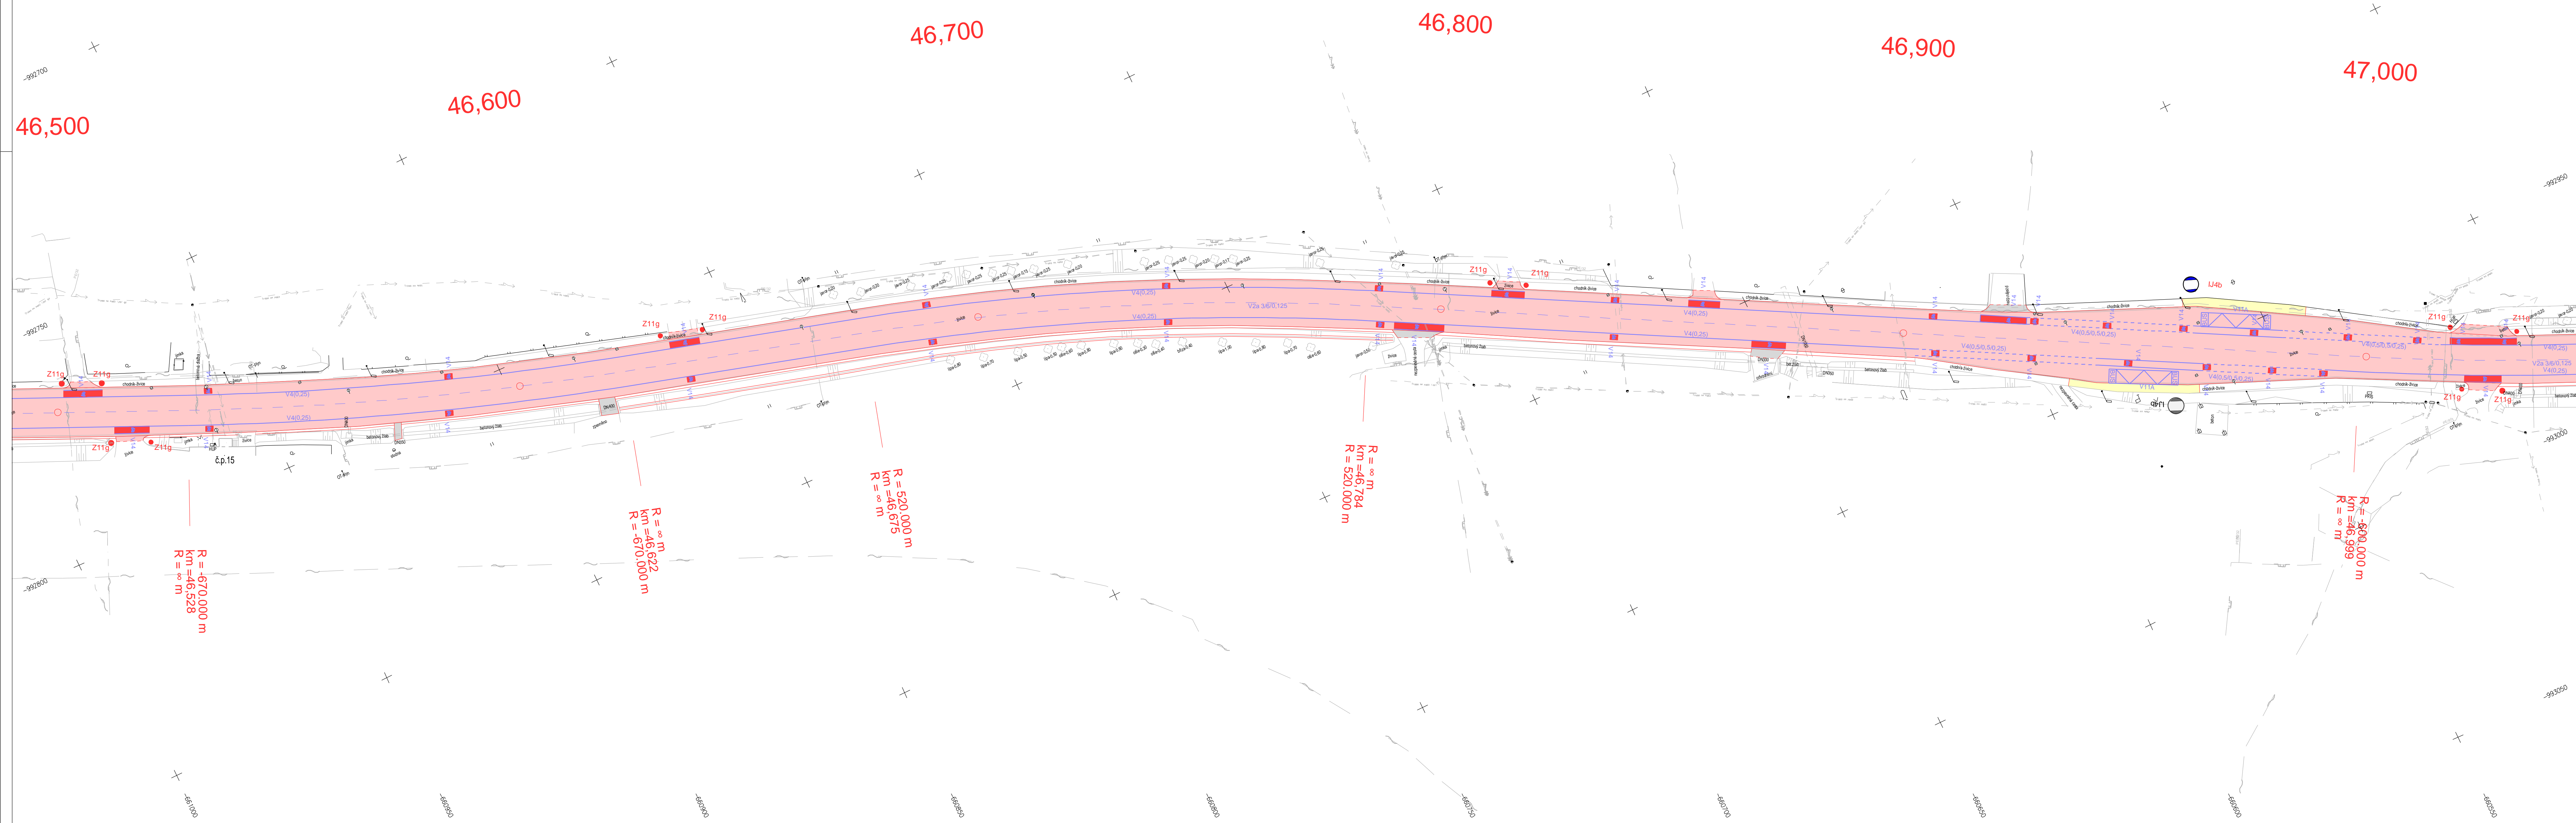

SO 190 DOPRAVNÍ ZNAČENÍ

Objednatel:
 **ŘEDITELSTVÍ SILNIC A DÁLNIC ČR**
 Na Pankráci 56, 145 05 Praha 4
 ŘSD ČR SPRÁVA Liberec
 Zeyerova 1310, 460 55 Liberec

Zhotovitel PDPS:
 **Valbek, spol. s r.o.**
 Vaňurova 505/17
 460 02 Liberec 3

	Vypracoval	A.LANDOVÁ	Zak. číslo	15-L134-025
	Zodp. projektant	A.LANDOVÁ	Datum	06/2016
	Tech. kontrola	ING.M.HANŽL	Stupeň	PDPS
	Akce	SILNICE V14 HORNÍ SYTOVÁ - HRABAČOV	Počet formátů	14xA4
Zhotovitel:	Příloha		Měřítko	1:500
Valbek, spol. s r.o. Vaňurova 505/17 460 02 Liberec 3	SITUACE DOPRAVNÍHO ZNAČENÍ km 46,500 - 47,000		Č. přílohy	Paré
			2.2	