


SO 190 SITUACE DOPRAVNÍHO ZNAČENÍ
km 47,600 - 48,200
M 1 : 500

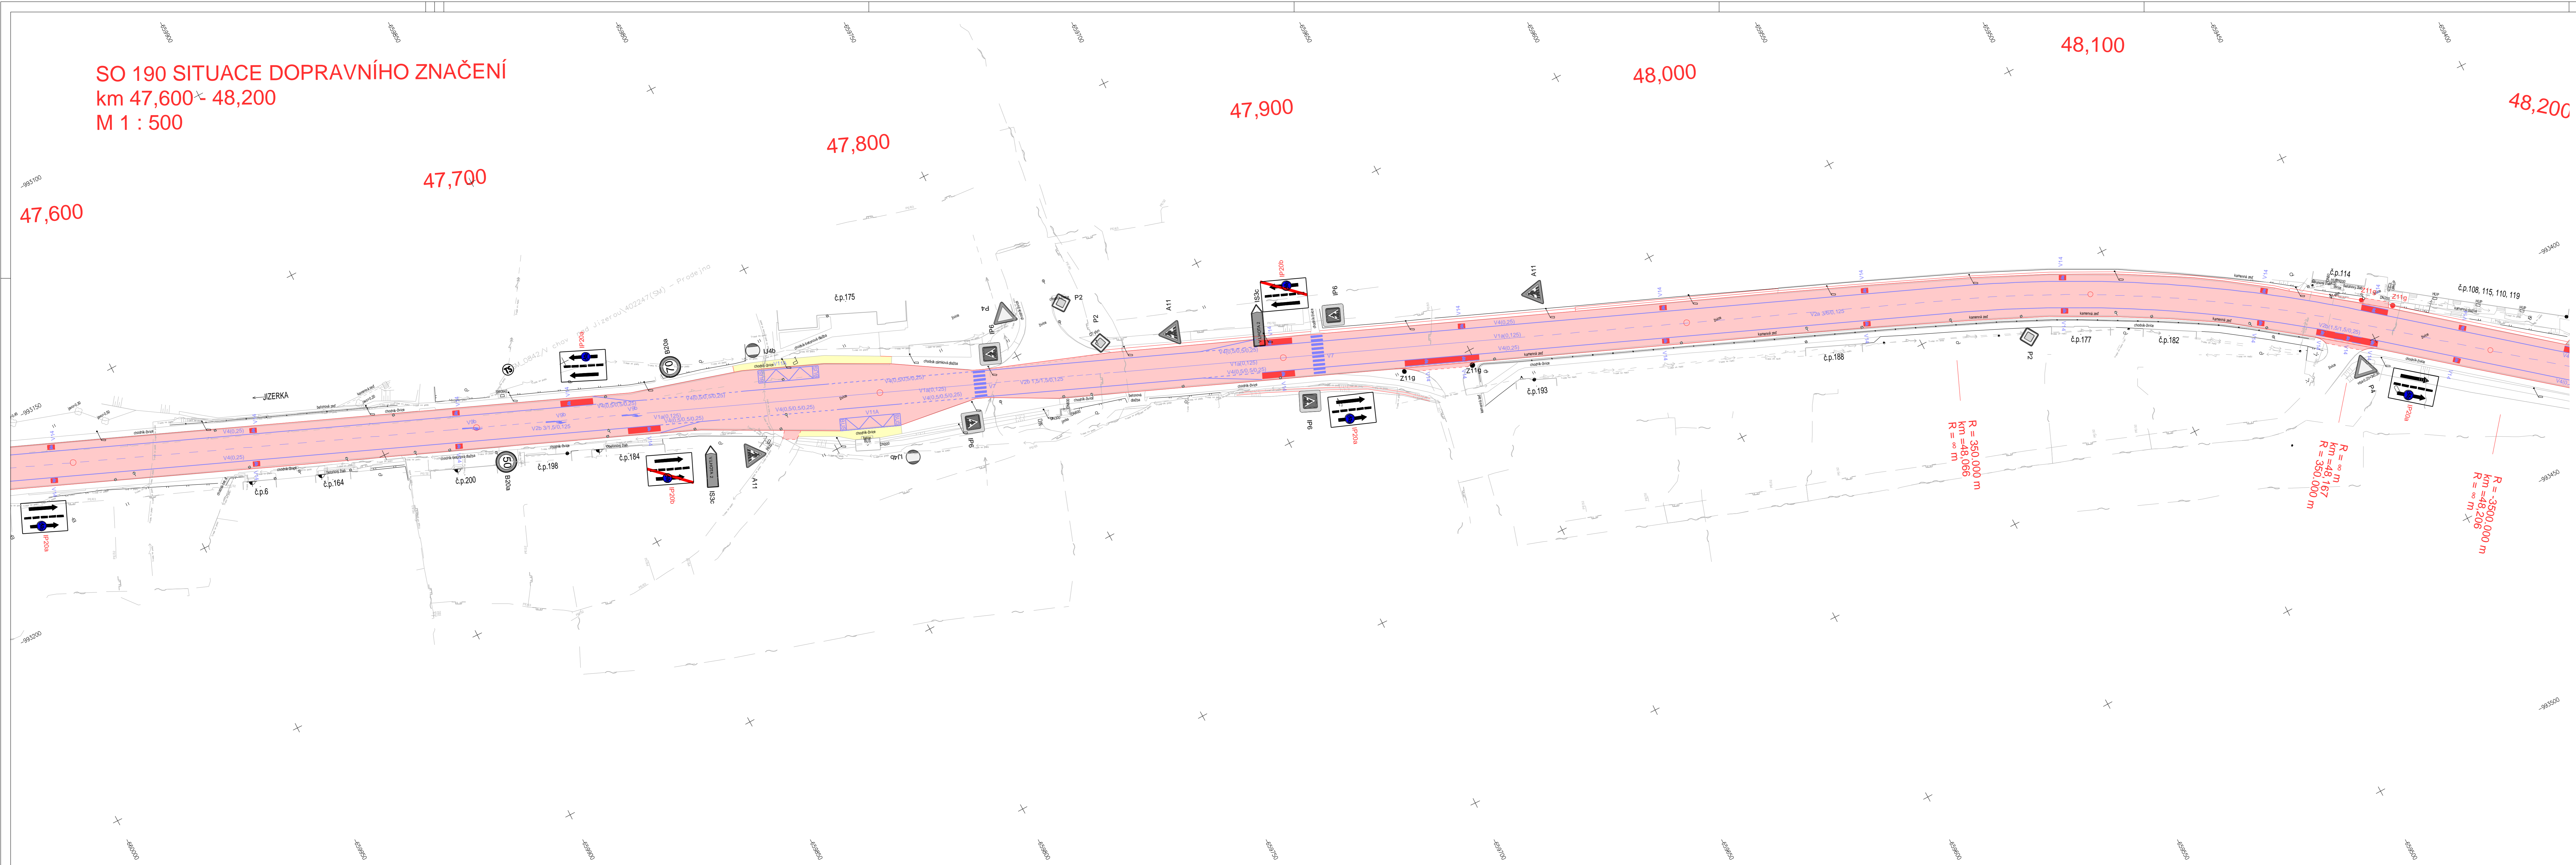

SOUŘADNICOVÝ SYSTÉM : S-JTSK
VÝŠKOVÝ SYSTÉM : Bpv

SO 190 DOPRAVNÍ ZNAČENÍ

Objednatel:

Ředitelství silnic a dálnic ČR
 Na Pankraci 56, 145 05 Praha 4
RSD ČR SPRÁVA Liberec
 Zeyerova 1310, 460 55 Liberec

Zhotovitel PDPS:

Valbek, spol. s r.o.
 Vaňurova 505/17
 460 02 Liberec 3

	Vypracoval	A.LANDOVÁ	Zak. číslo	15-L134-025
	Zodp. projektant	A.LANDOVÁ	Datum	06/2016
	Tech. kontrola	ING.M.HANŽL.	Stupeň	PDPS
	Akce	SILNICE I/14 HORNÍ SYTOVÁ - HRABAČOV	Počet formátů	14xA4
	Měřítko	1:500	Č. přílohy	Paré
Zhotovitel: Valbek, spol. s r.o. Vaňurova 505/17 460 02 Liberec 3	Příloha	SITUACE DOPRAVNÍHO ZNAČENÍ km 47,600 - 48,200	2.4	