


SO 190 SITUACE DOPRAVNÍHO ZNAČENÍ
km 48,200 - 48,700
48,200 M 1 : 500

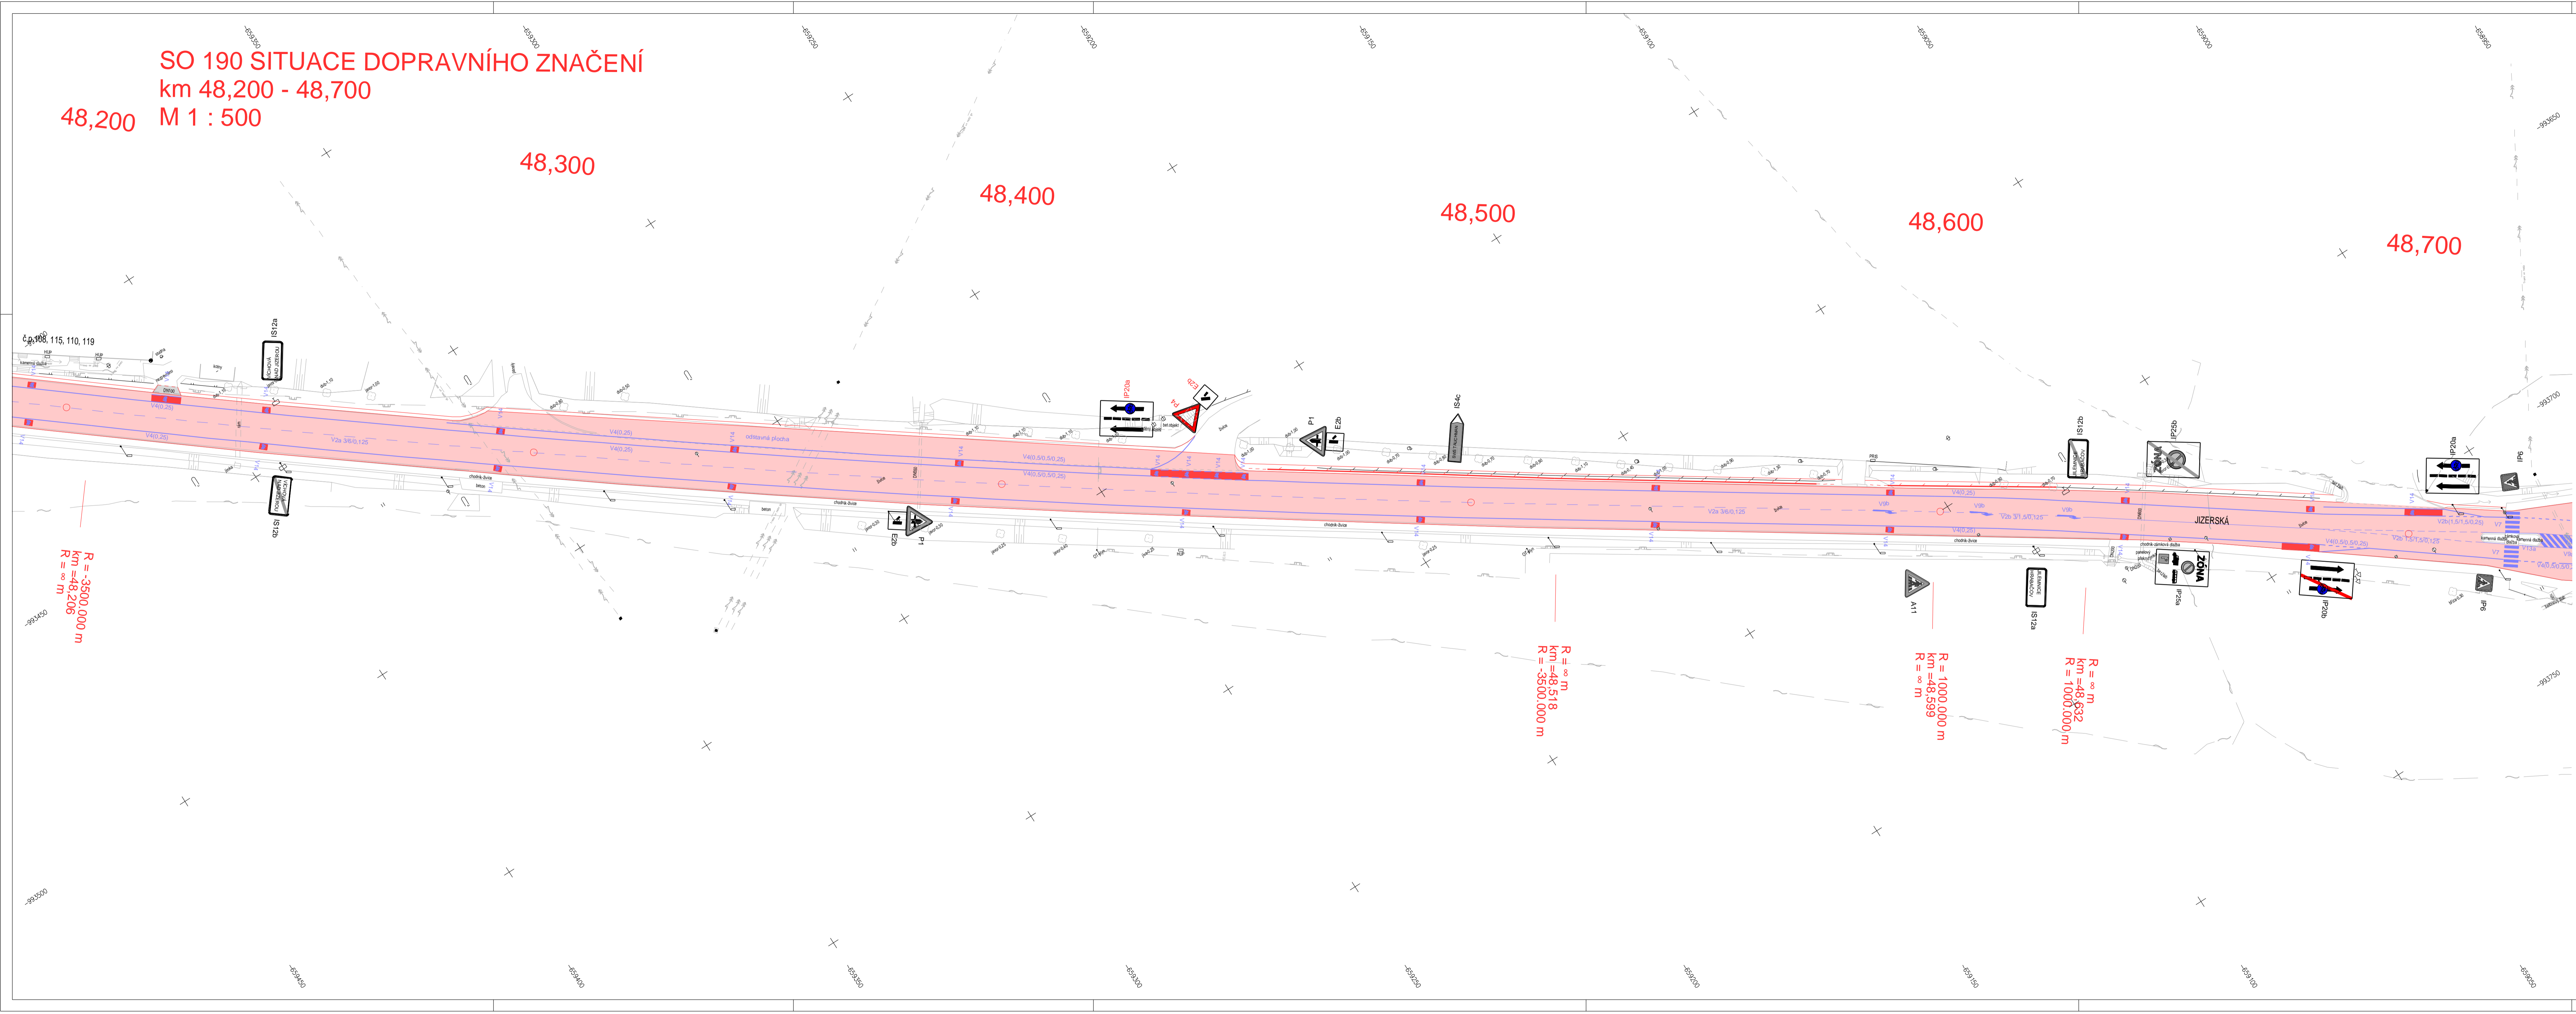

R = ∞ m
 km = 48,206

R = ∞ m
 km = 48,518

R = ∞ m
 km = 48,599

R = ∞ m
 km = 48,632

SOÚŘADNICOVÝ SYSTÉM : S-JTSK
 VÝŠKOVÝ SYSTÉM : Bpv

SO 190 DOPRAVNÍ ZNAČENÍ

Objednatel:
 **ŘEDITELSTVÍ SILNIC A DÁLNIC ČR**
 Na Pankráči 56, 145 05 Praha 4
ŘSD ČR SPRÁVA LIBEREC
 Zeyerova 1310, 460 55 Liberec

Zhotovitel PDPS:
 **Valbek, spol. s r.o.**
 Vaňurova 505/17
 460 02 Liberec 3

	Vypracoval	ALANDOVÁ	Zak. číslo	15-L134-025
	Zodp. projektant	ALANDOVÁ	Datum	06/2016
	Tech. kontrola	ING.M.HANŽL	Stupeň	PDPS
	Akce	SILNICE I/14 HORNÍ SYTOVÁ - HRABAČOV		Počet formátů
Zhotovitel:	Valbek, spol. s r.o. Vaňurova 505/17 460 02 Liberec 3		Měřítko	1:500
Příloha	SITUACE DOPRAVNÍHO ZNAČENÍ km 48,200 - 48,700		Č. přílohy	Paré
				2.5