



SO 190 SITUACE DOPRAVNÍHO ZNAČENÍ
 km 48,700 - 49,277
 M 1 : 500

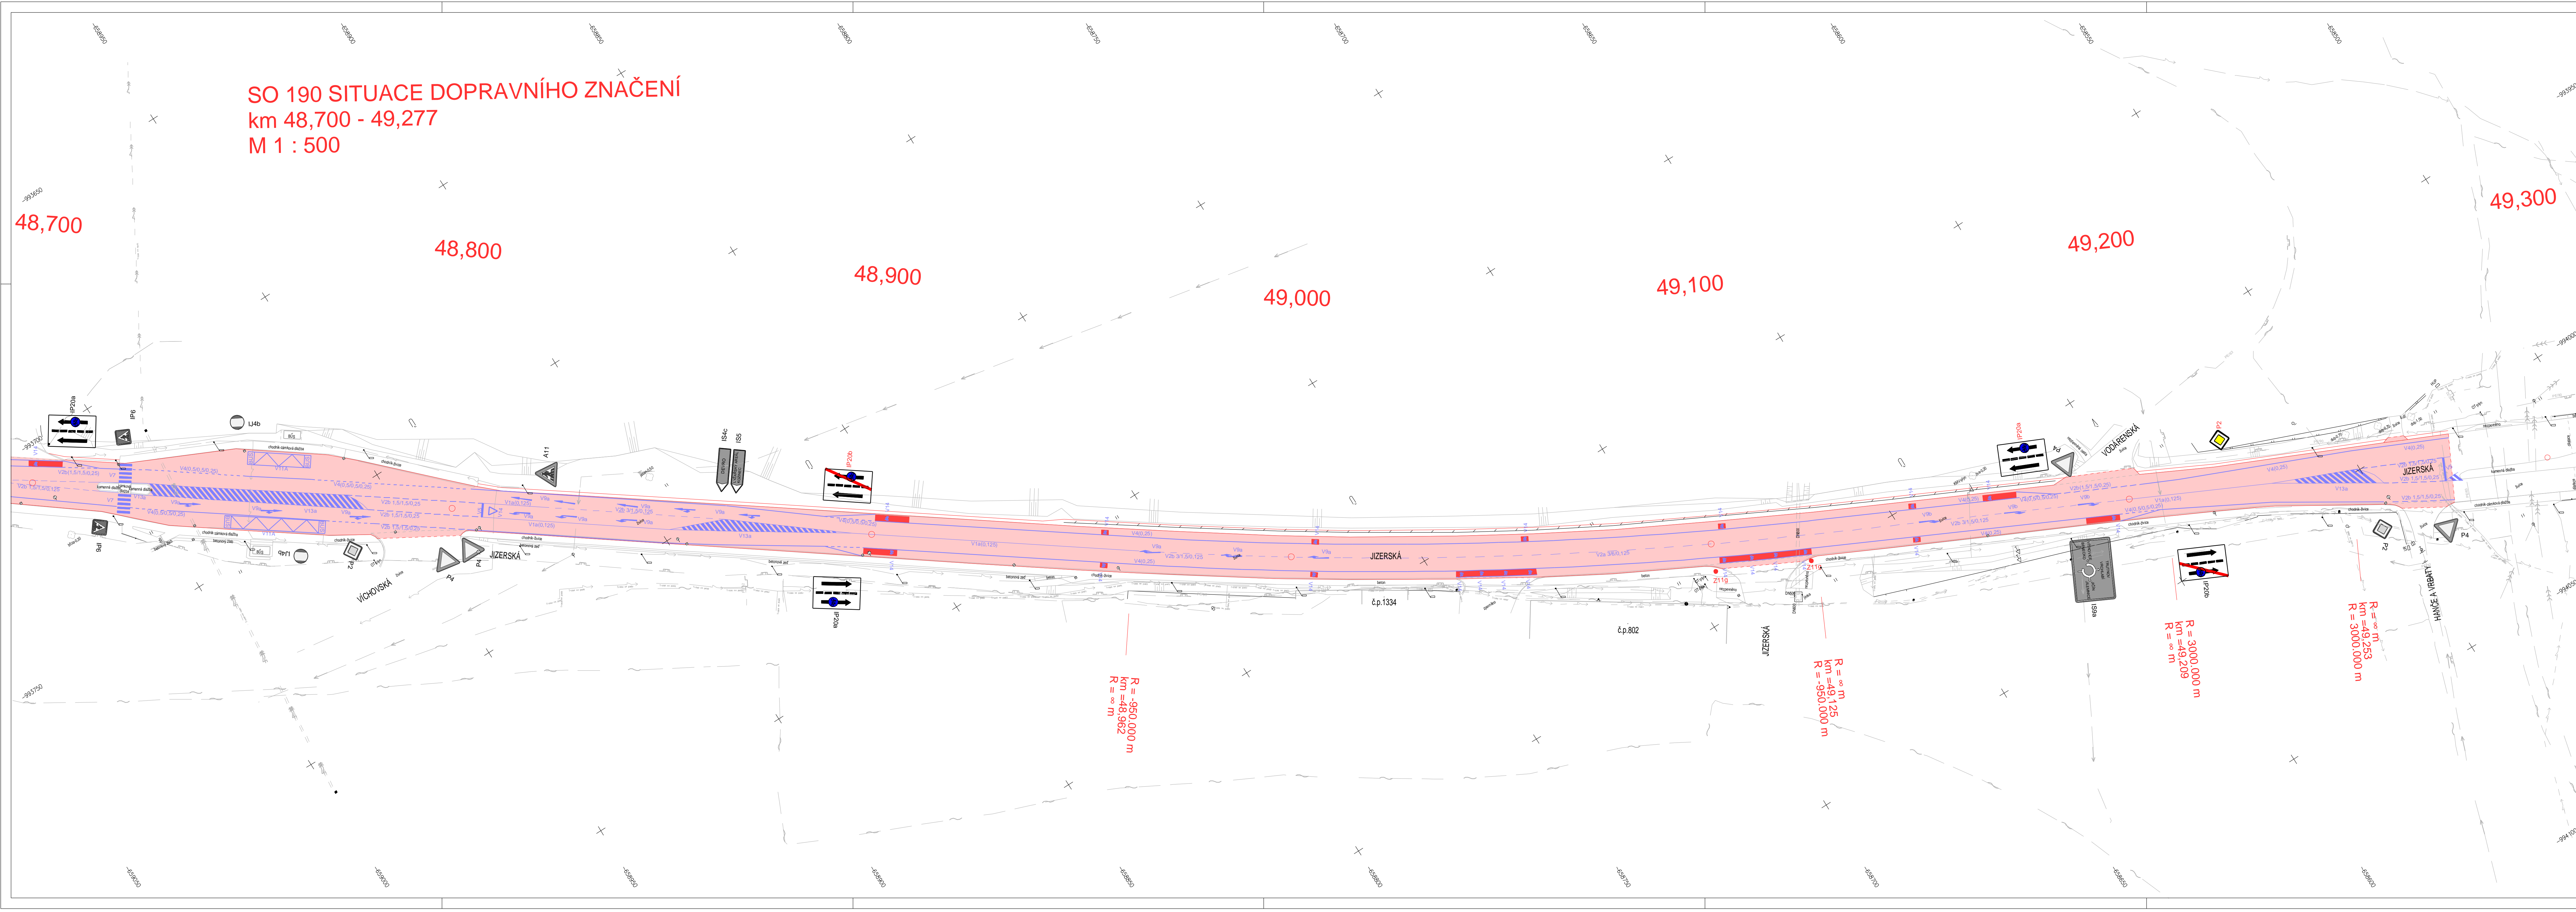


SOÚRADNICOVÝ SYSTÉM : S-JTSK
 VÝŠKOVÝ SYSTÉM : Bpv

SO 190 DOPRAVNÍ ZNAČENÍ

Objednatel:
 **ŘEDITELSTVÍ SILNIC A DÁLNIC ČR**
 Ředitelství silnic a dálnic ČR
 Na Pankráci 56, 145 05 Praha 4
 ŘSD ČR SPRÁVA LIBEŘEC
 Zeyerova 1310, 460 55 Liberec

Zhotovitel PDPS:
 **Valbek, spol. s r.o.**
 Vaňurova 505/17
 460 02 Liberec 3

	Vypracoval: A.LANDOVÁ Zodp. projektant: A.LANDOVÁ Tech. kontrola: ING. M.HANŽL Akce: SILNICE V14 HORNÍ SYTOVÁ - HRABAČOV	Zak. číslo: 15-L104-025 Datum: 06/2016 Stupeň: PDPS Počet formátů: 14x44 Mřížko: 1:500 Č. přílohy: Paré
	Zhotovitel: Valbek, spol. s r.o. Vaňurova 505/17 460 02 Liberec 3	Příloha: SITUACE DOPRAVNÍHO ZNAČENÍ km 48,700 - 49,277