



SO 190 SITUACE DOPRAVNÍHO ZNAČENÍ
km 45,974 - 46,500
M 1 : 500

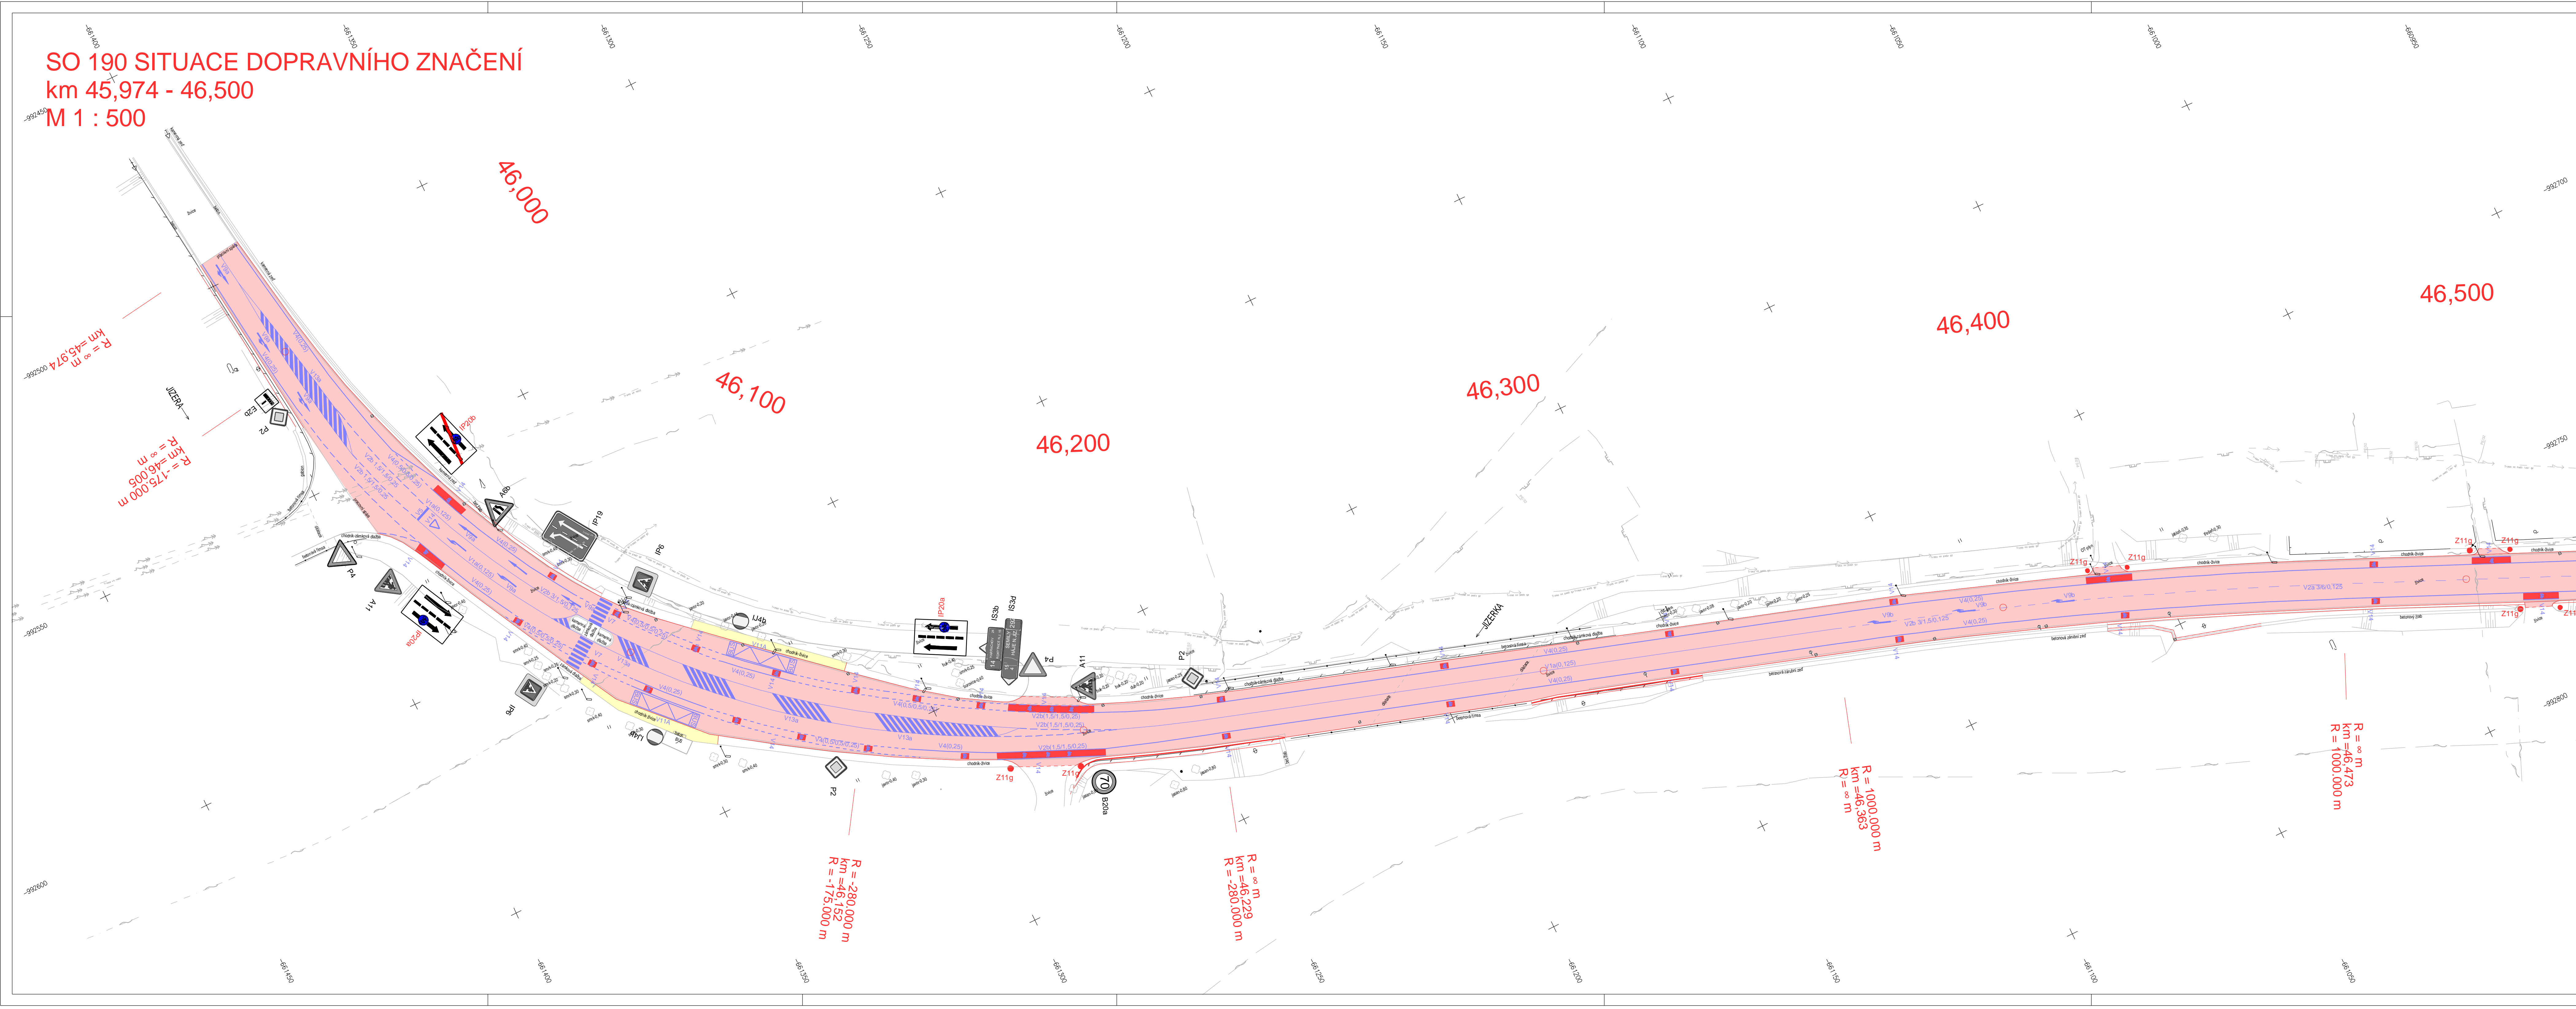


SOUŘADNICOVÝ SYSTÉM : S-JTSK
 VÝŠKOVÝ SYSTÉM : Bpv

SO 190 DOPRAVNÍ ZNAČENÍ

Objednatel:
 **ŘEDITELSTVÍ SILNIC A DÁLNIC ČR**
 Na Pankráči 56, 145 05 Praha 4
RSD ČR SPRÁVA LIBEREC
 Zeyerova 1310, 460 55 Liberec 3

Zhotovitel PDPS:
 **Valbek, spol. s r.o.**
 Vaňurova 505/17
 460 02 Liberec 3

	Vypracoval	A.LANDOVÁ	Zak. číslo	15-L134-025	
	Zodp. projektant	A.LANDOVÁ	Datum	06/2016	
	Tech. kontrola	ING.M.HANŽL	Stupeň	PDPS	
Akce	SILNICE I/14 HORNÍ SYTOVÁ - HRABAČOV			Počet formátů	14x44
				Měřítko	1:500
Zhotovitel:	Příloha			Č. přílohy	Paré
Valbek, spol. s r.o. Vaňurova 505/17 460 02 Liberec 3	SITUACE DOPRAVNÍHO ZNAČENÍ km 45,974 - 46,500			2.1	